



10/48

11/13

11/12

11/15

10/47

11/18

11/20


11/1

12/1

13/6

Friedweg

Maßstab 1:750

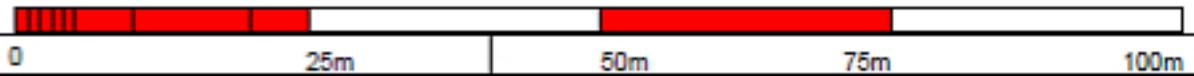

11/25 ⑦ 1148 m²

11/28 ⑧A 644 m²

11/28 ⑧B 651 m²

11/47 ⑨ 650 m²

11/46 ⑩ 1085 m²

11/48 ⑪ 687 m²

11/50 ⑫ 976 m²

11/88 ⑤ 702 m²

11/31 ⑥ 777 m²

11/87 ④ 721 m²

11/32 ③ 794 m²

11/33 ② 737 m²

11/44 ⑰ 650 m²

11/45 ⑱ 860 m²

11/42 ⑲ 677 m²

11/43 ⑳ 820 m²

11/41 ㉑ 840 m²

11/51 ⑬ 877 m²

11/52 ⑭ 877 m²

11/53 ⑮ 620 m²

11/54 ⑯ 978 m²

11/30 ⑩ 1600 m²

11/58 ㉓ 701 m²

11/59 ㉔ 689 m²

11/34 ⑪ 875 m²

11/35 ⑫ 928 m²

11/83 ⑬ 375 m²

11/82 ㉕ 707 m²

11/81 ㉖ 772 m²

11/80 ㉗ 691 m²

11/86 ㉘ 1433 m²